



PARCELA R-5 ,SP-4-2 BENALMADENA

BLOQUE-1 VIVIENDA C PLANTA BAJA

Superficie Útil Interior	64.82 m ²
Superficie Útil Exterior Cubierta	10.86 m ²
Superficie Útil Total	123.04 m ²
Superficie Construida	88.34 m²
Superficie Útil Exterior Descub.	47.36 m ²
Superficie Útil Jardin	00.00 m ²

La superficies construida incluye el 100 % de los espacios exteriores cubiertos.

Superficie Útil S/D Boja 218/2005	71.30 m ²
Superf. Const. S/D Boja 218/2005	99.27 m ²

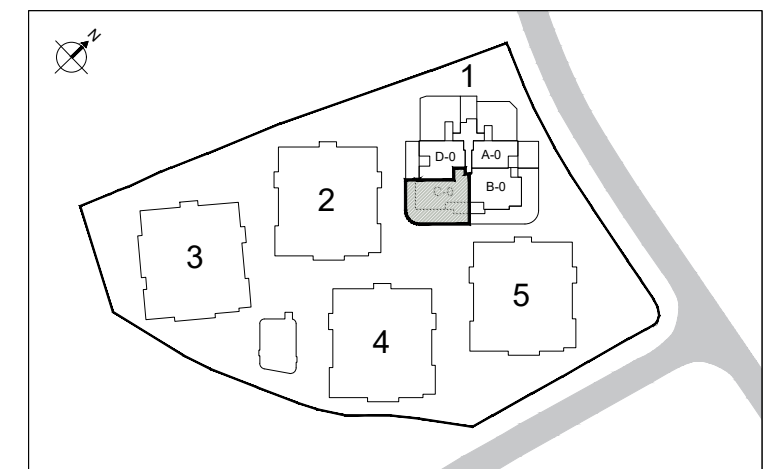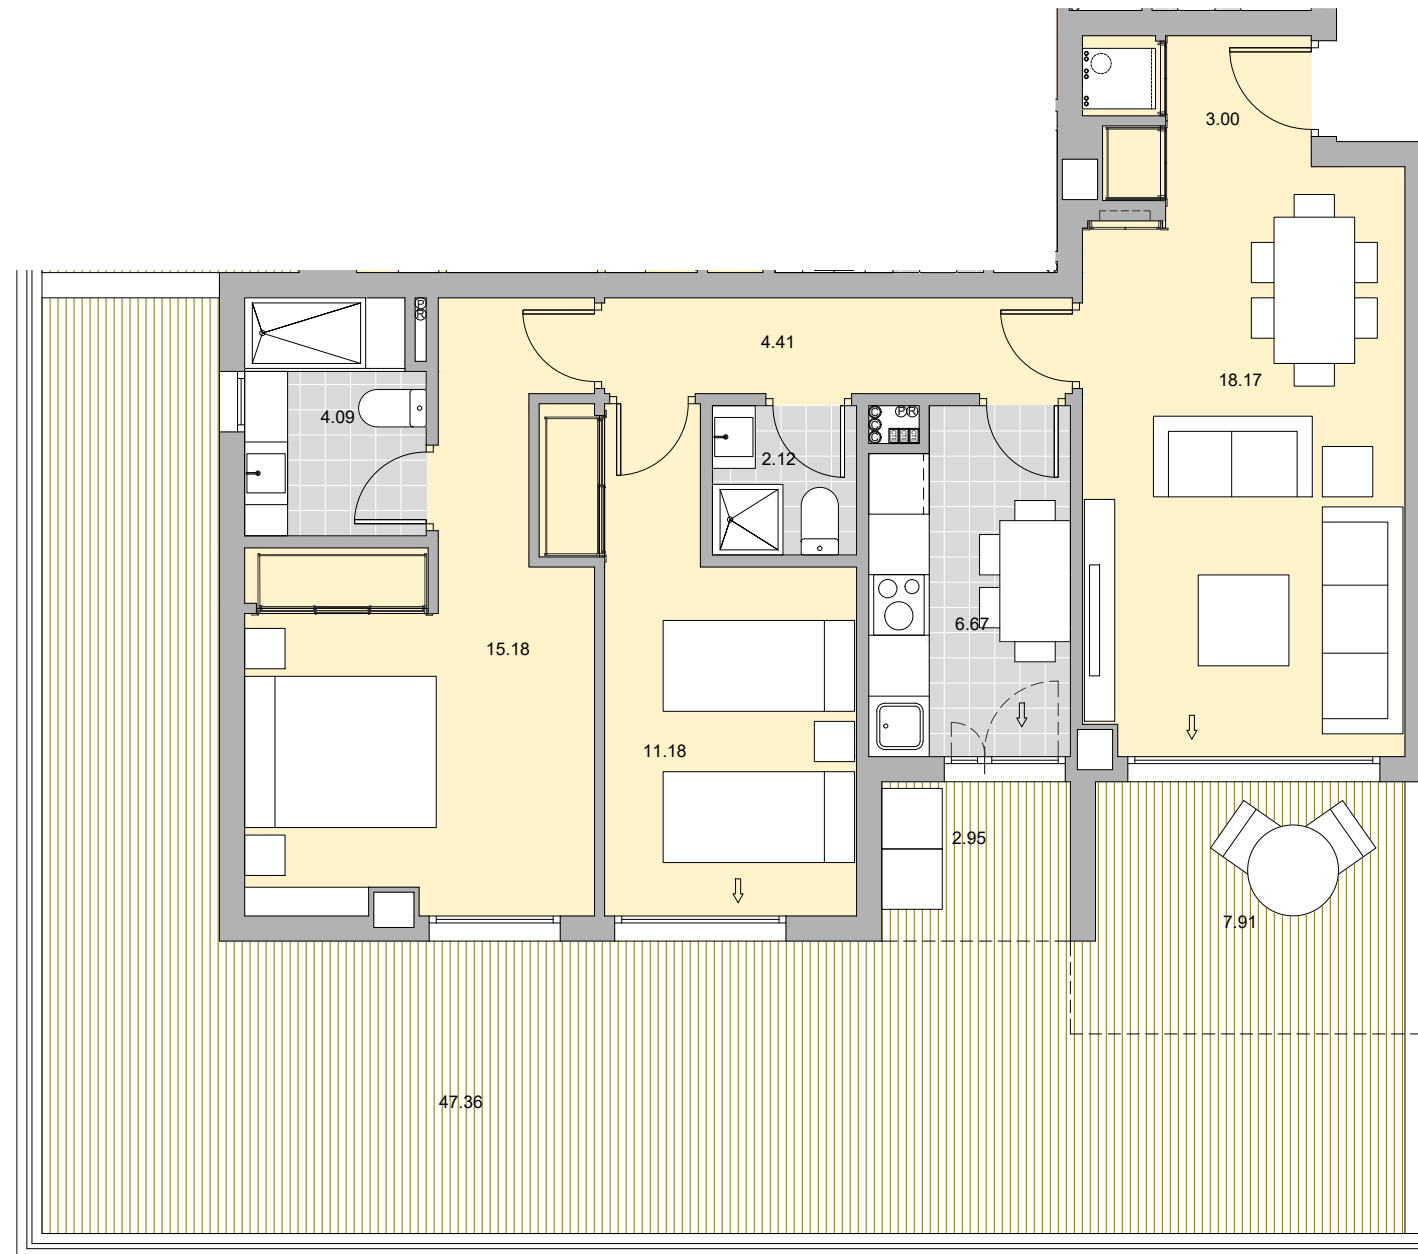

LOVING THIS LIFE

ARENAL

Homes

