


PARCELA R-5 ,SP-4-2
BENALMADENA

BLOQUE-1
VIVIENDA C
PLANTA PRIMERA

Superficie Útil Interior	78.47 m ²
Superficie Útil Exterior Cubierta	9.29 m ²
Superficie Útil Total	87.76 m ²
Superficie Construida	103.38 m²
Superficie Útil Exterior Descub.	00.00 m ²
Superficie Útil Jardin	00.00 m ²


La superficie construida incluye el 100 % de los espacios exteriores cubiertos.

Superficie Útil S/D Boja 218/2005	83.12 m ²
Superf. Const. S/D Boja 218/2005	109.25 m ²

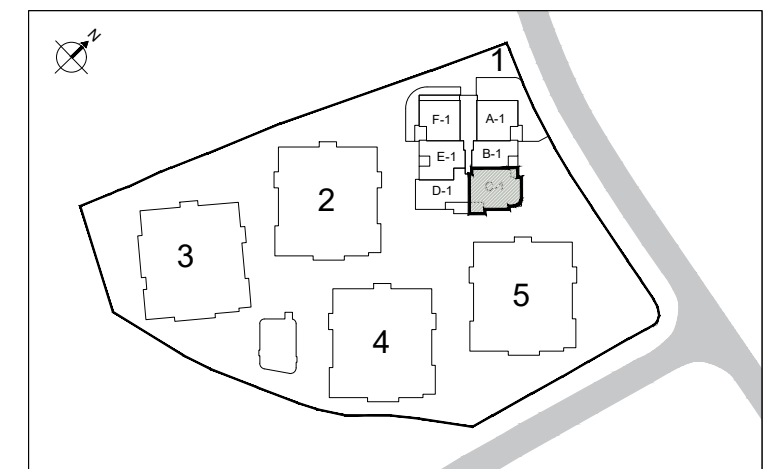

LOVING THIS LIFE

ARENAL
Homes

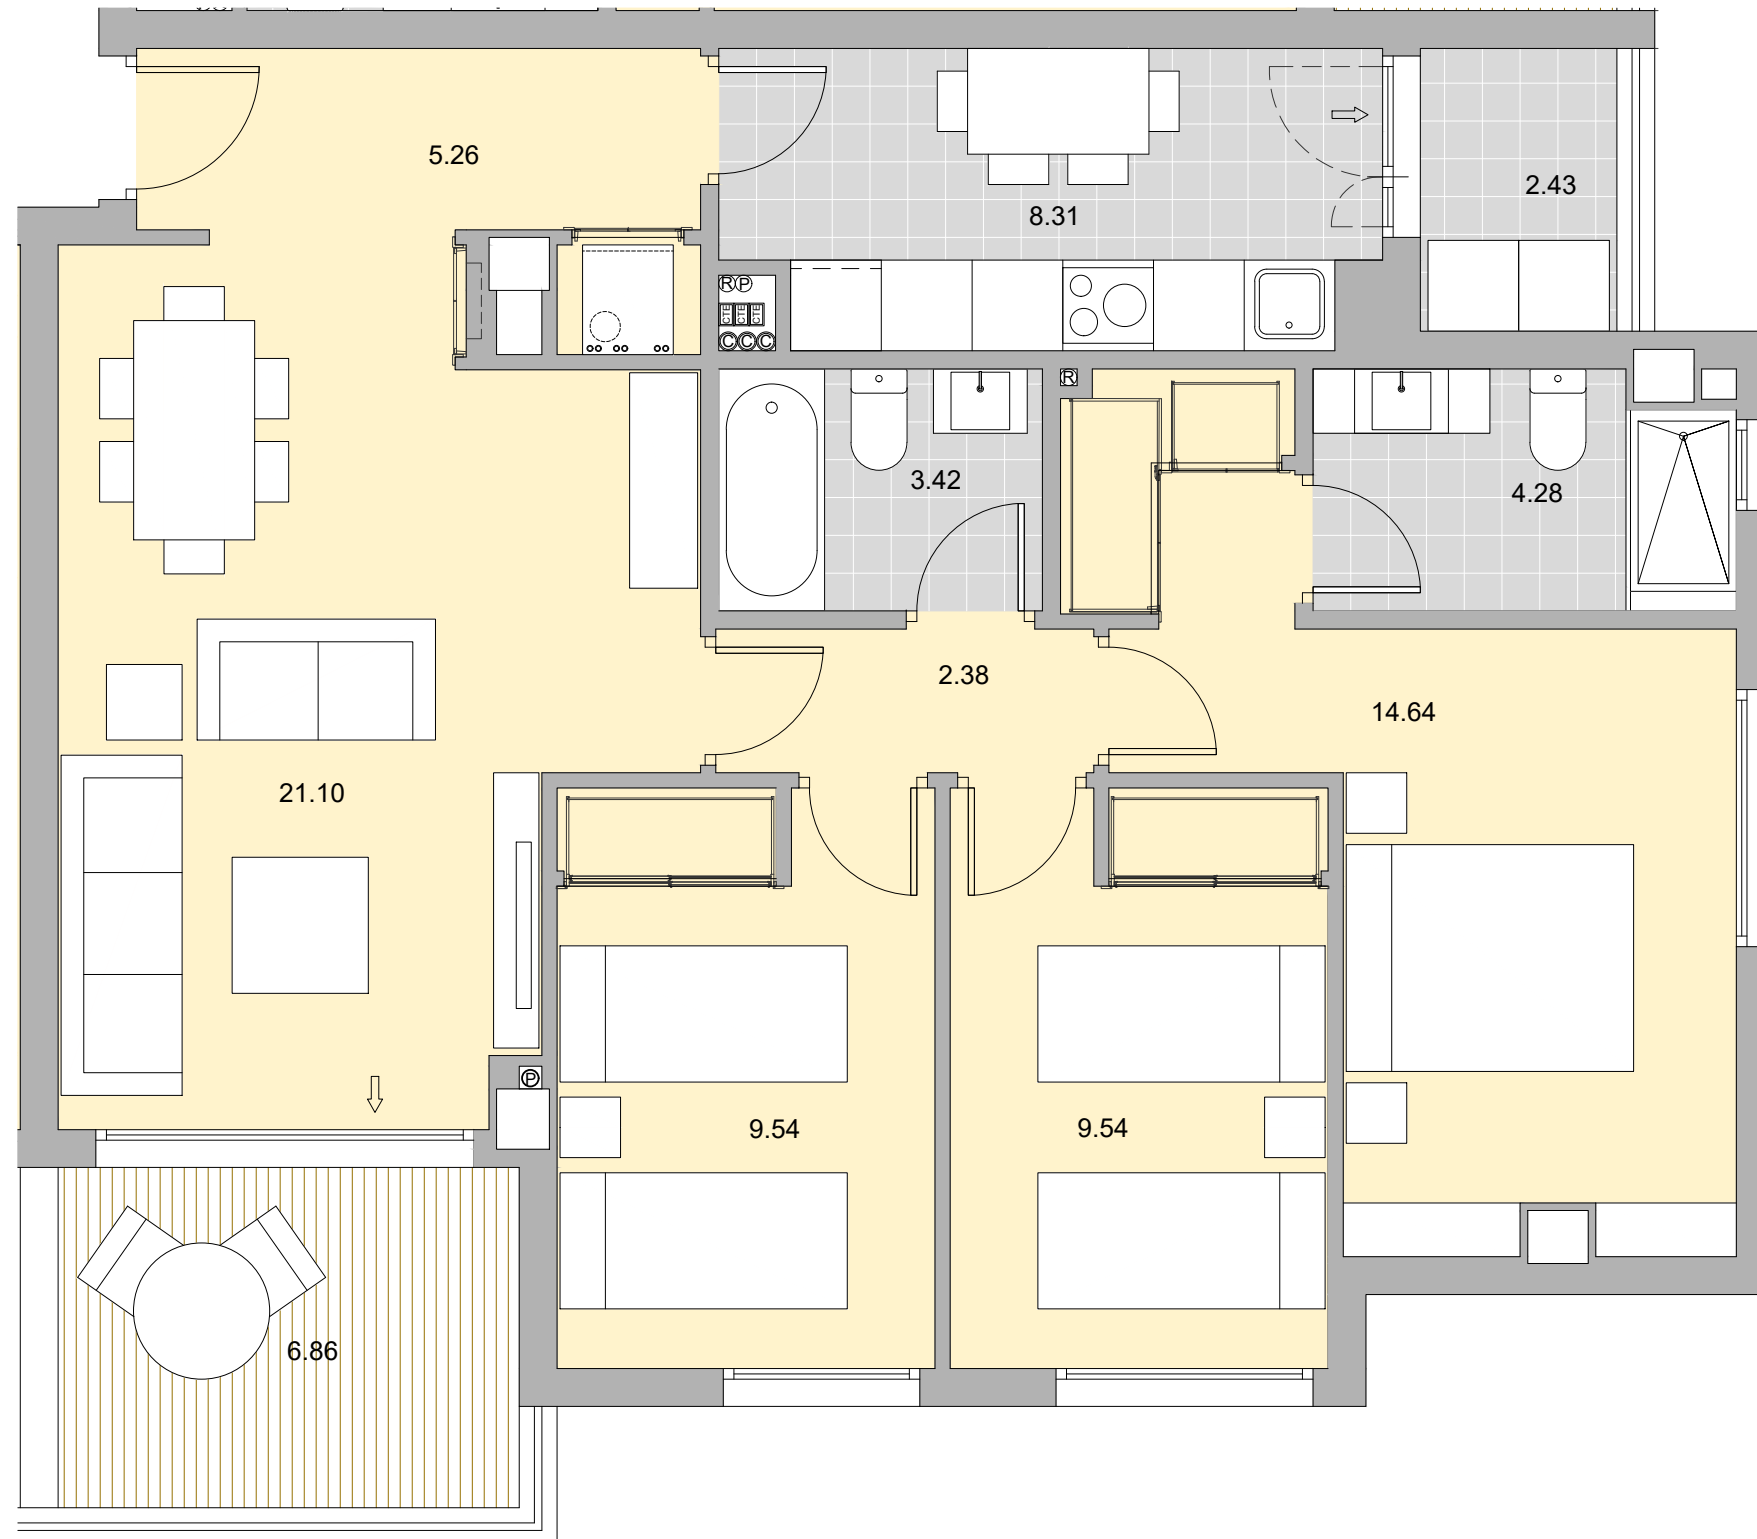

ESCALA GRAFICA:

