


PARCELA R-5 ,SP-4-2 BENALMADENA

BLOQUE-1 VIVIENDA C PLANTA SEGUNDA



Superficie Útil Interior	78.46 m ²
Superficie Útil Exterior Cubierta	2.43 m ²
Superficie Útil Total	87.75 m ²
Superficie Construida	95.21 m²
Superficie Útil Exterior Descub.	6.86 m ²
Superficie Útil Jardin	00.00 m ²

La superficie construida incluye el 100 % de los espacios exteriores cubiertos.

Superficie Útil S/D Boja 218/2005	83.11 m ²
Superf. Const. S/D Boja 218/2005	108.42 m ²

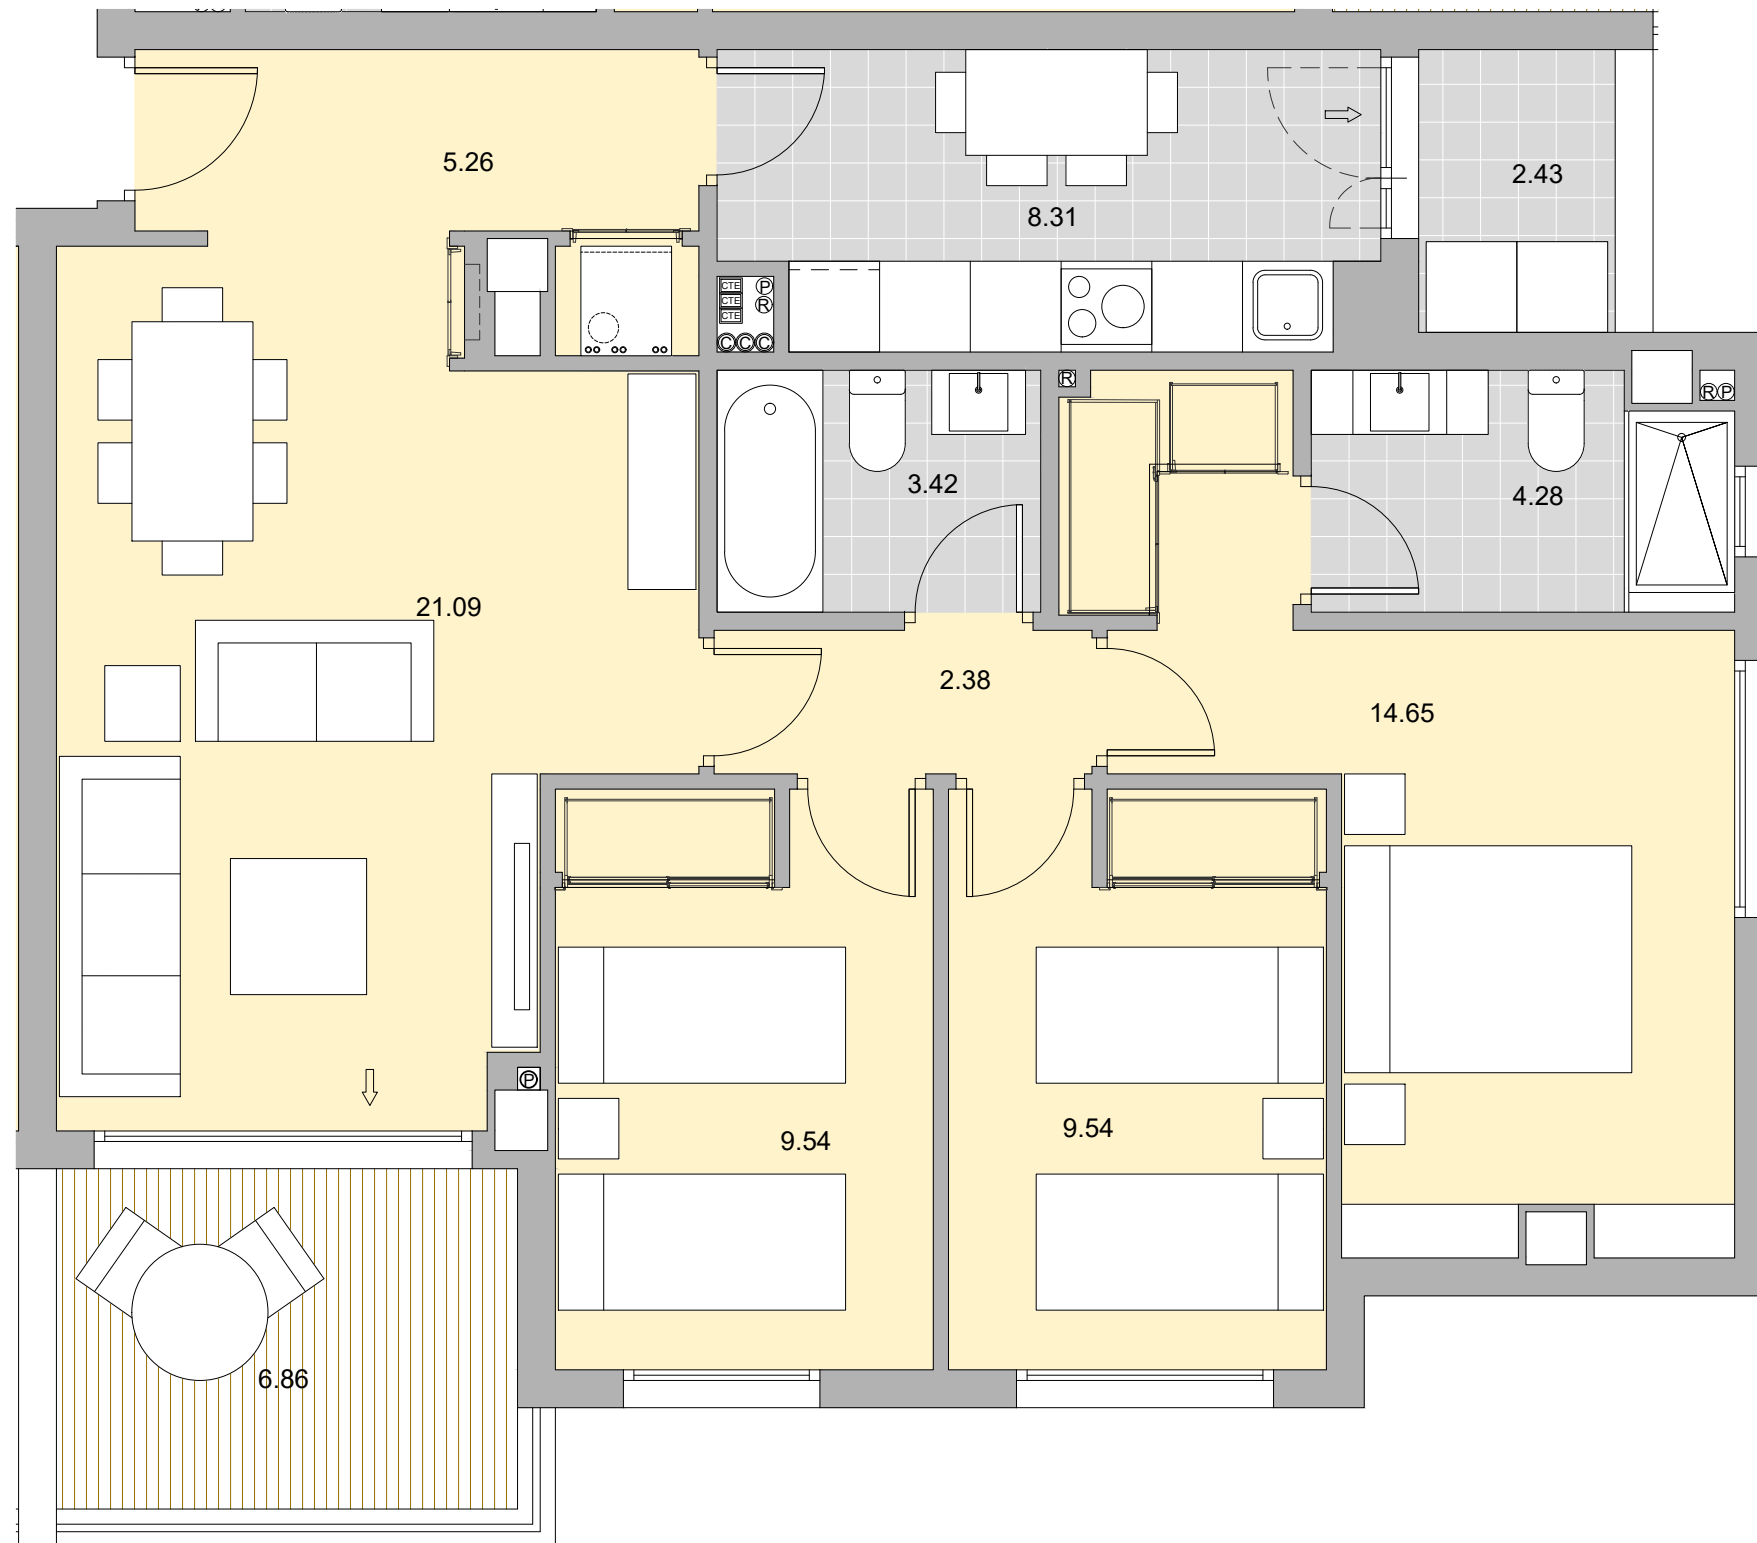

ESCALA GRAFICA:

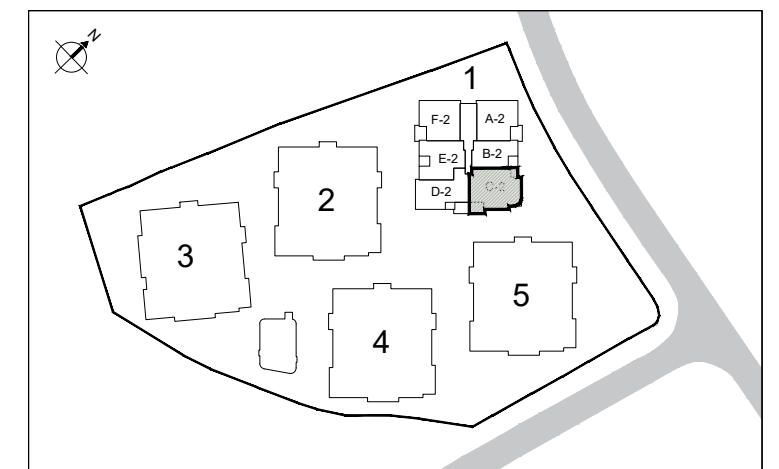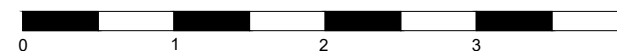

LOVING THIS LIFE

ARENAL

Homes

