


PARCELA R-5 ,SP-4-2 BENALMADENA


BLOQUE-4 VIVIENDA C PLANTA BAJA

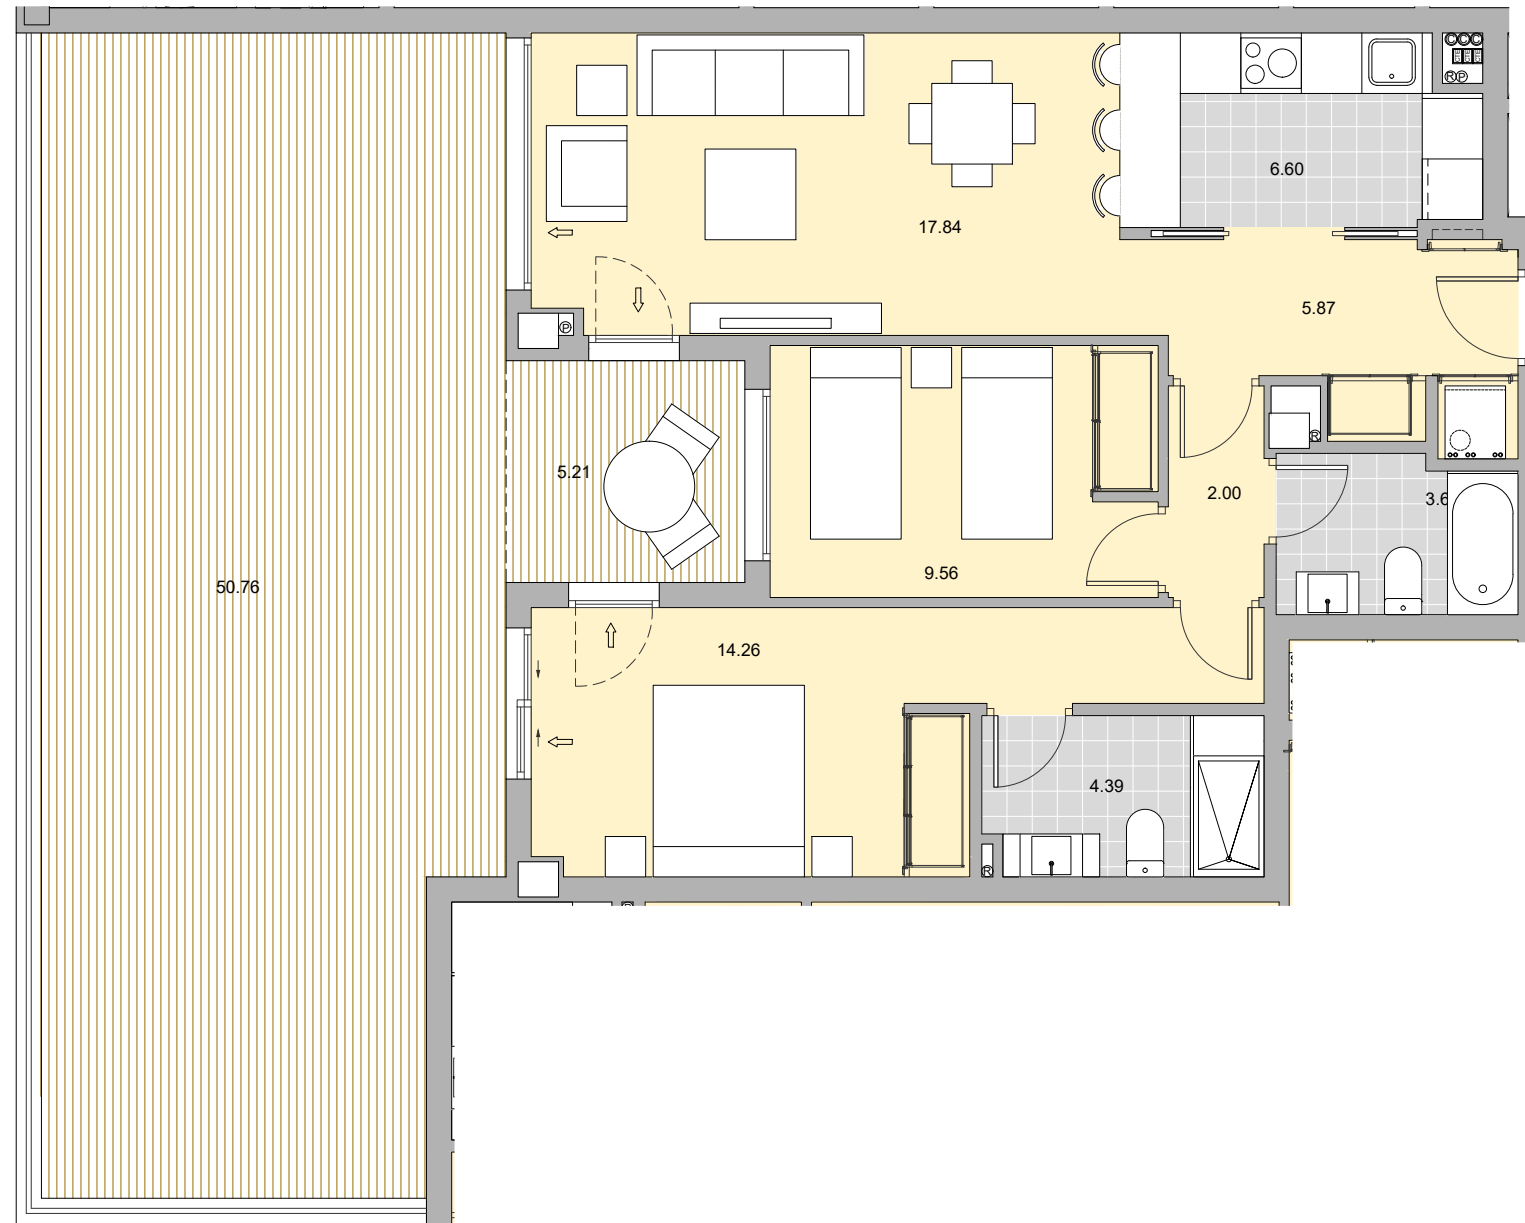

Superficie Útil Interior	64.20 m ²
Superficie Útil Exterior Cubierta	5.21 m ²
Superficie Útil Total	120.17 m ²
Superficie Construida	80.35 m²
Superficie Útil Exterior Descub.	50.76 m ²
Superficie Útil Jardin	00.00 m ²

La superficie construida incluye el 100 % de los espacios exteriores cubiertos.

Superficie Útil S/D Boja 218/2005	70.62 m ²
Superf. Const. S/D Boja 218/2005	94.25 m ²

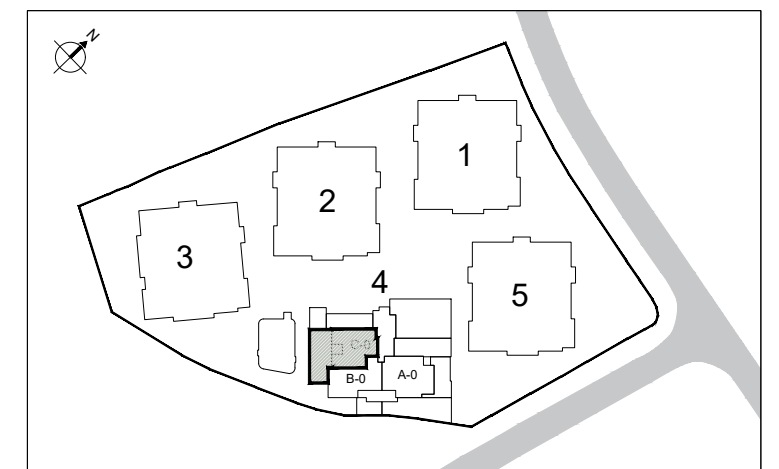

LOVING THIS LIFE

ARENAL

Homes

