


PARCELA R-5 ,SP-4-2  
BENALMADENA

BLOQUE-4  
VIVIENDA C  
PLANTA SEGUNDA

Superficie Útil Interior	78.87 m <sup>2</sup>
Superficie Útil Exterior Cubierta	2.90 m <sup>2</sup>
Superficie Útil Total	88.36 m <sup>2</sup>
Superficie Construida	95.48 m <sup>2</sup>
Superficie Útil Exterior Descub.	6.59 m <sup>2</sup>
Superficie Útil Jardin	00.00 m <sup>2</sup>


La superficies construida incluye el 100 % de los espacios exteriores cubiertos.

Superficie Útil S/D Boja 218/2005	83.62 m <sup>2</sup>
Superf. Const. S/D Boja 218/2005	109.07 m <sup>2</sup>

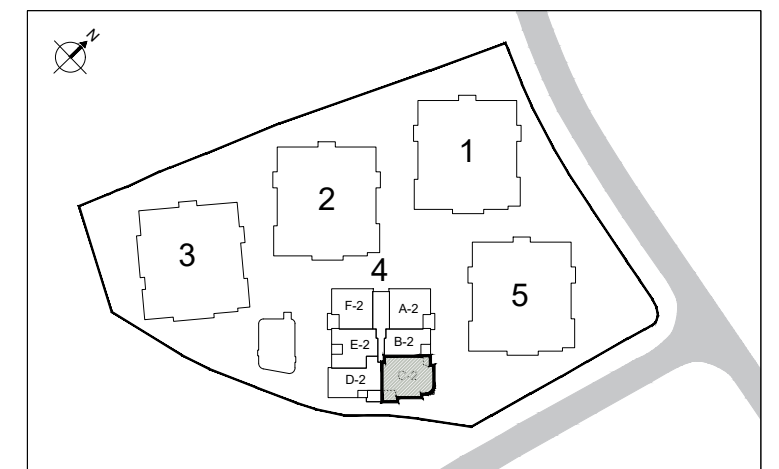

LOVING THIS LIFE

**ARENAL**  
*Homes*

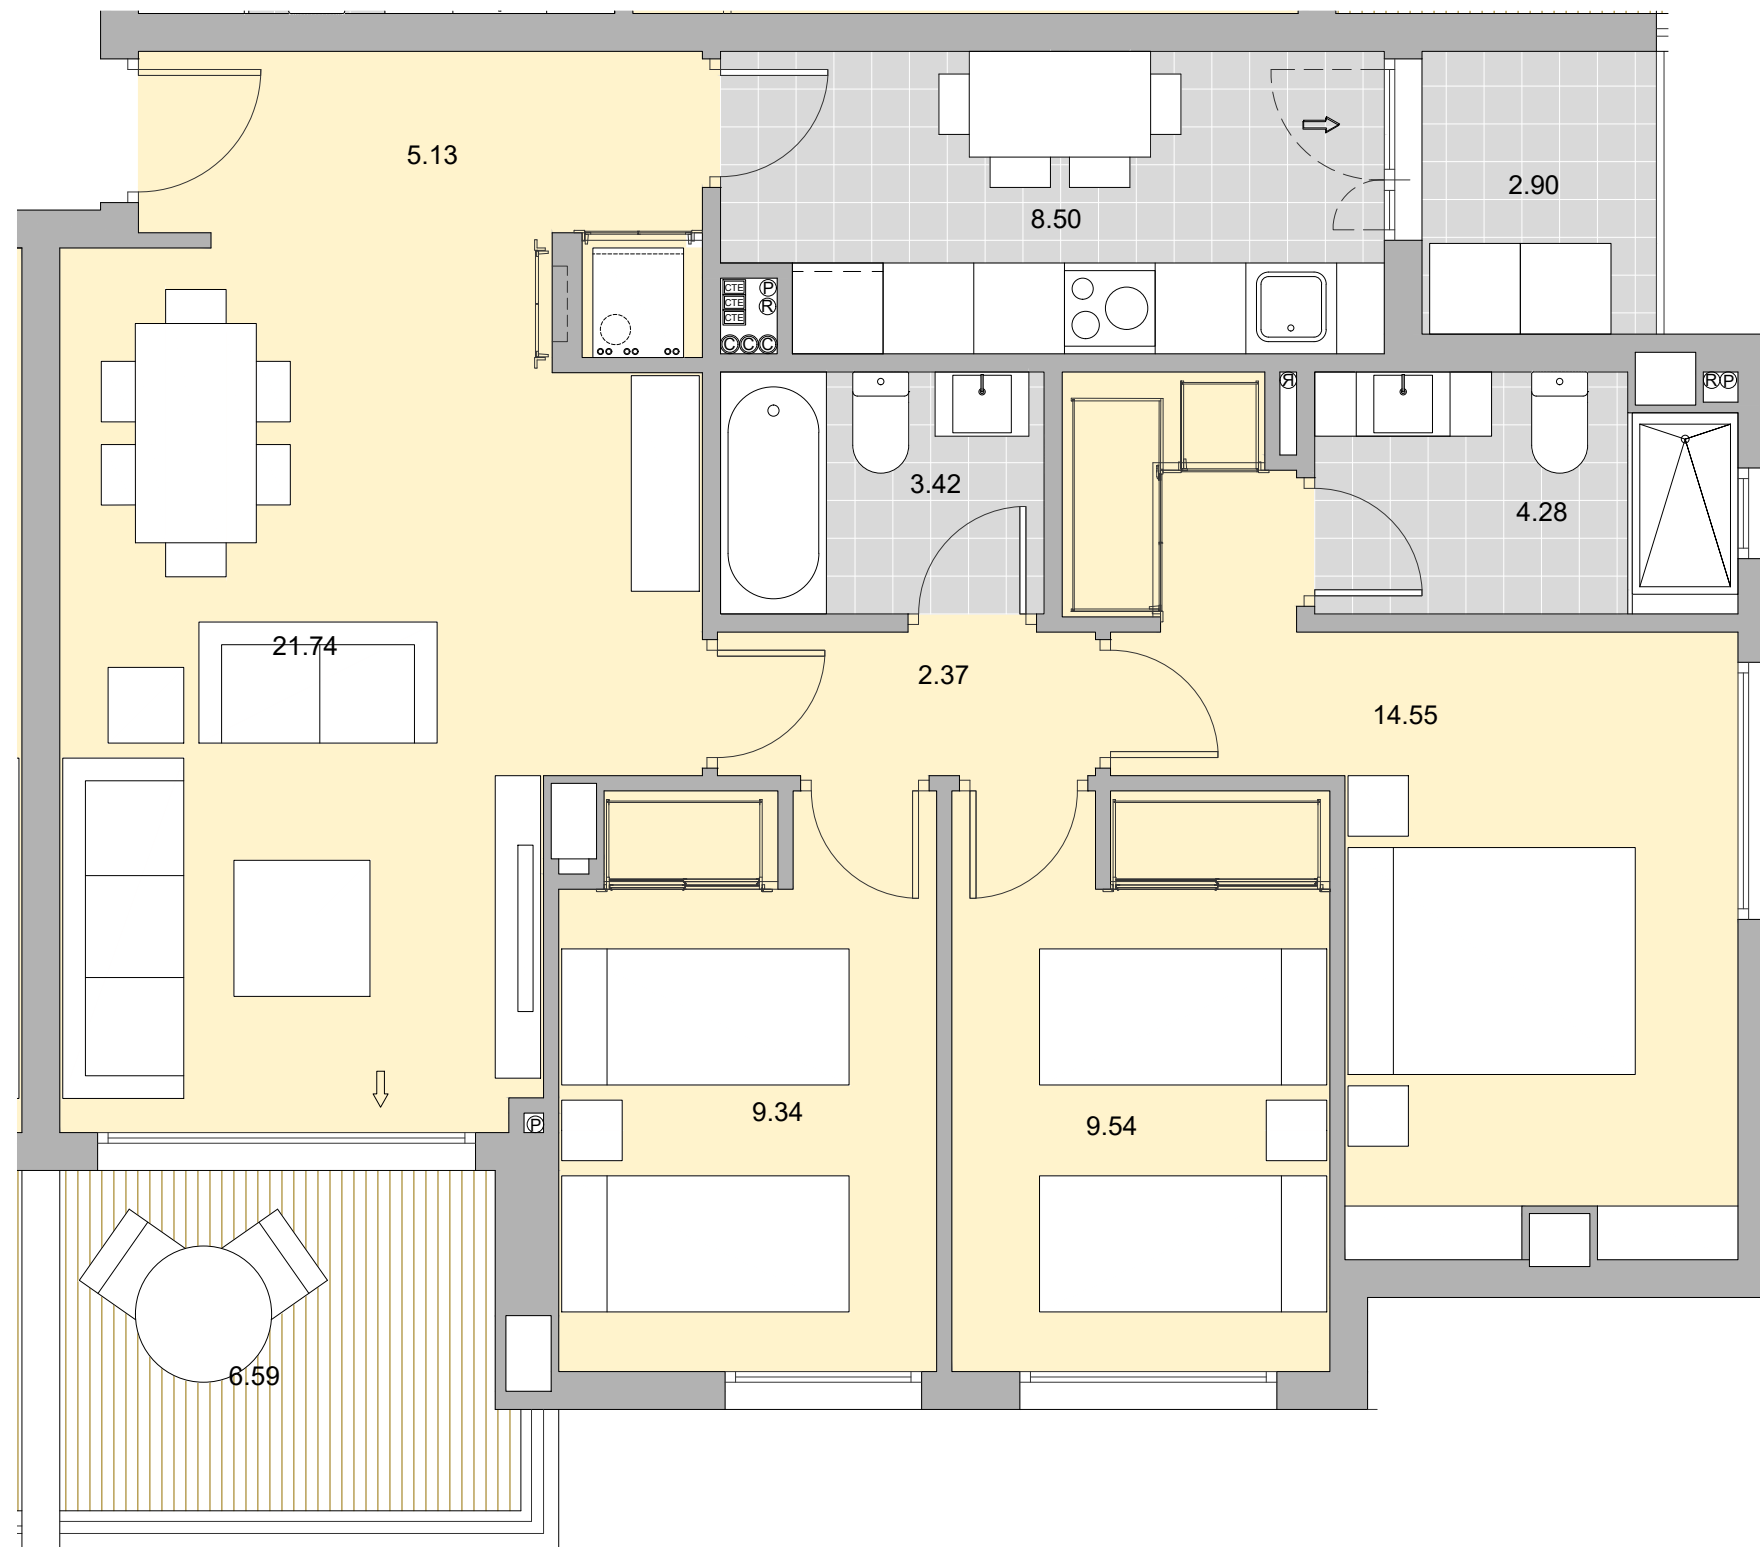

ESCALA GRAFICA:

