





**PORTAL - 1
PLANTA - SEGUNDA
LETRA - E**

| | |
|---|----------------------------|
| Superficie Útil interior | 42.19 m ² |
| Superficie Útil Exterior Cubierta | 4.15 m ² |
| Superficie Útil Exterior Descubierta | 00.00 m ² |
| Superficie Útil Total | 46.34 m ² |
| Superficie Construida sin Z.Z.C.C. | 56.10 m ² |
| Superficie Construida con Z.Z.C.C. | 64.96 m² |

La superficies construida incluye el 100 % de los espacios exteriores cubiertos.

| | |
|-----------------------------------|----------------------|
| Superficie Útil S/D Boja 218/2005 | 44.27 m ² |
| Superf. Const. S/D Boja 218/2005 | 63.09 m ² |

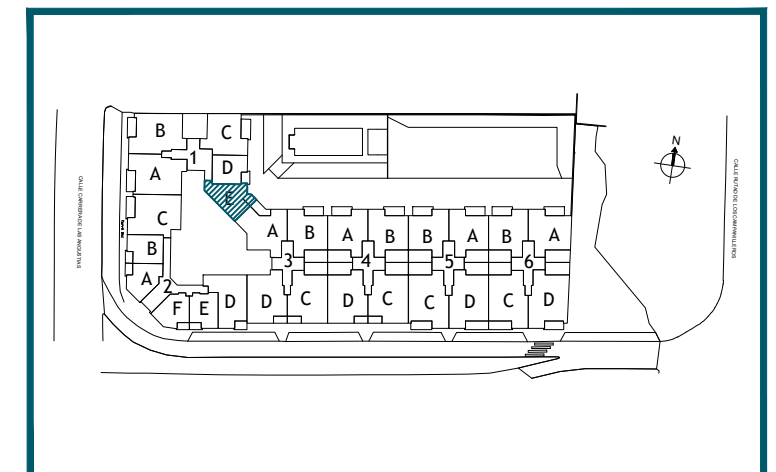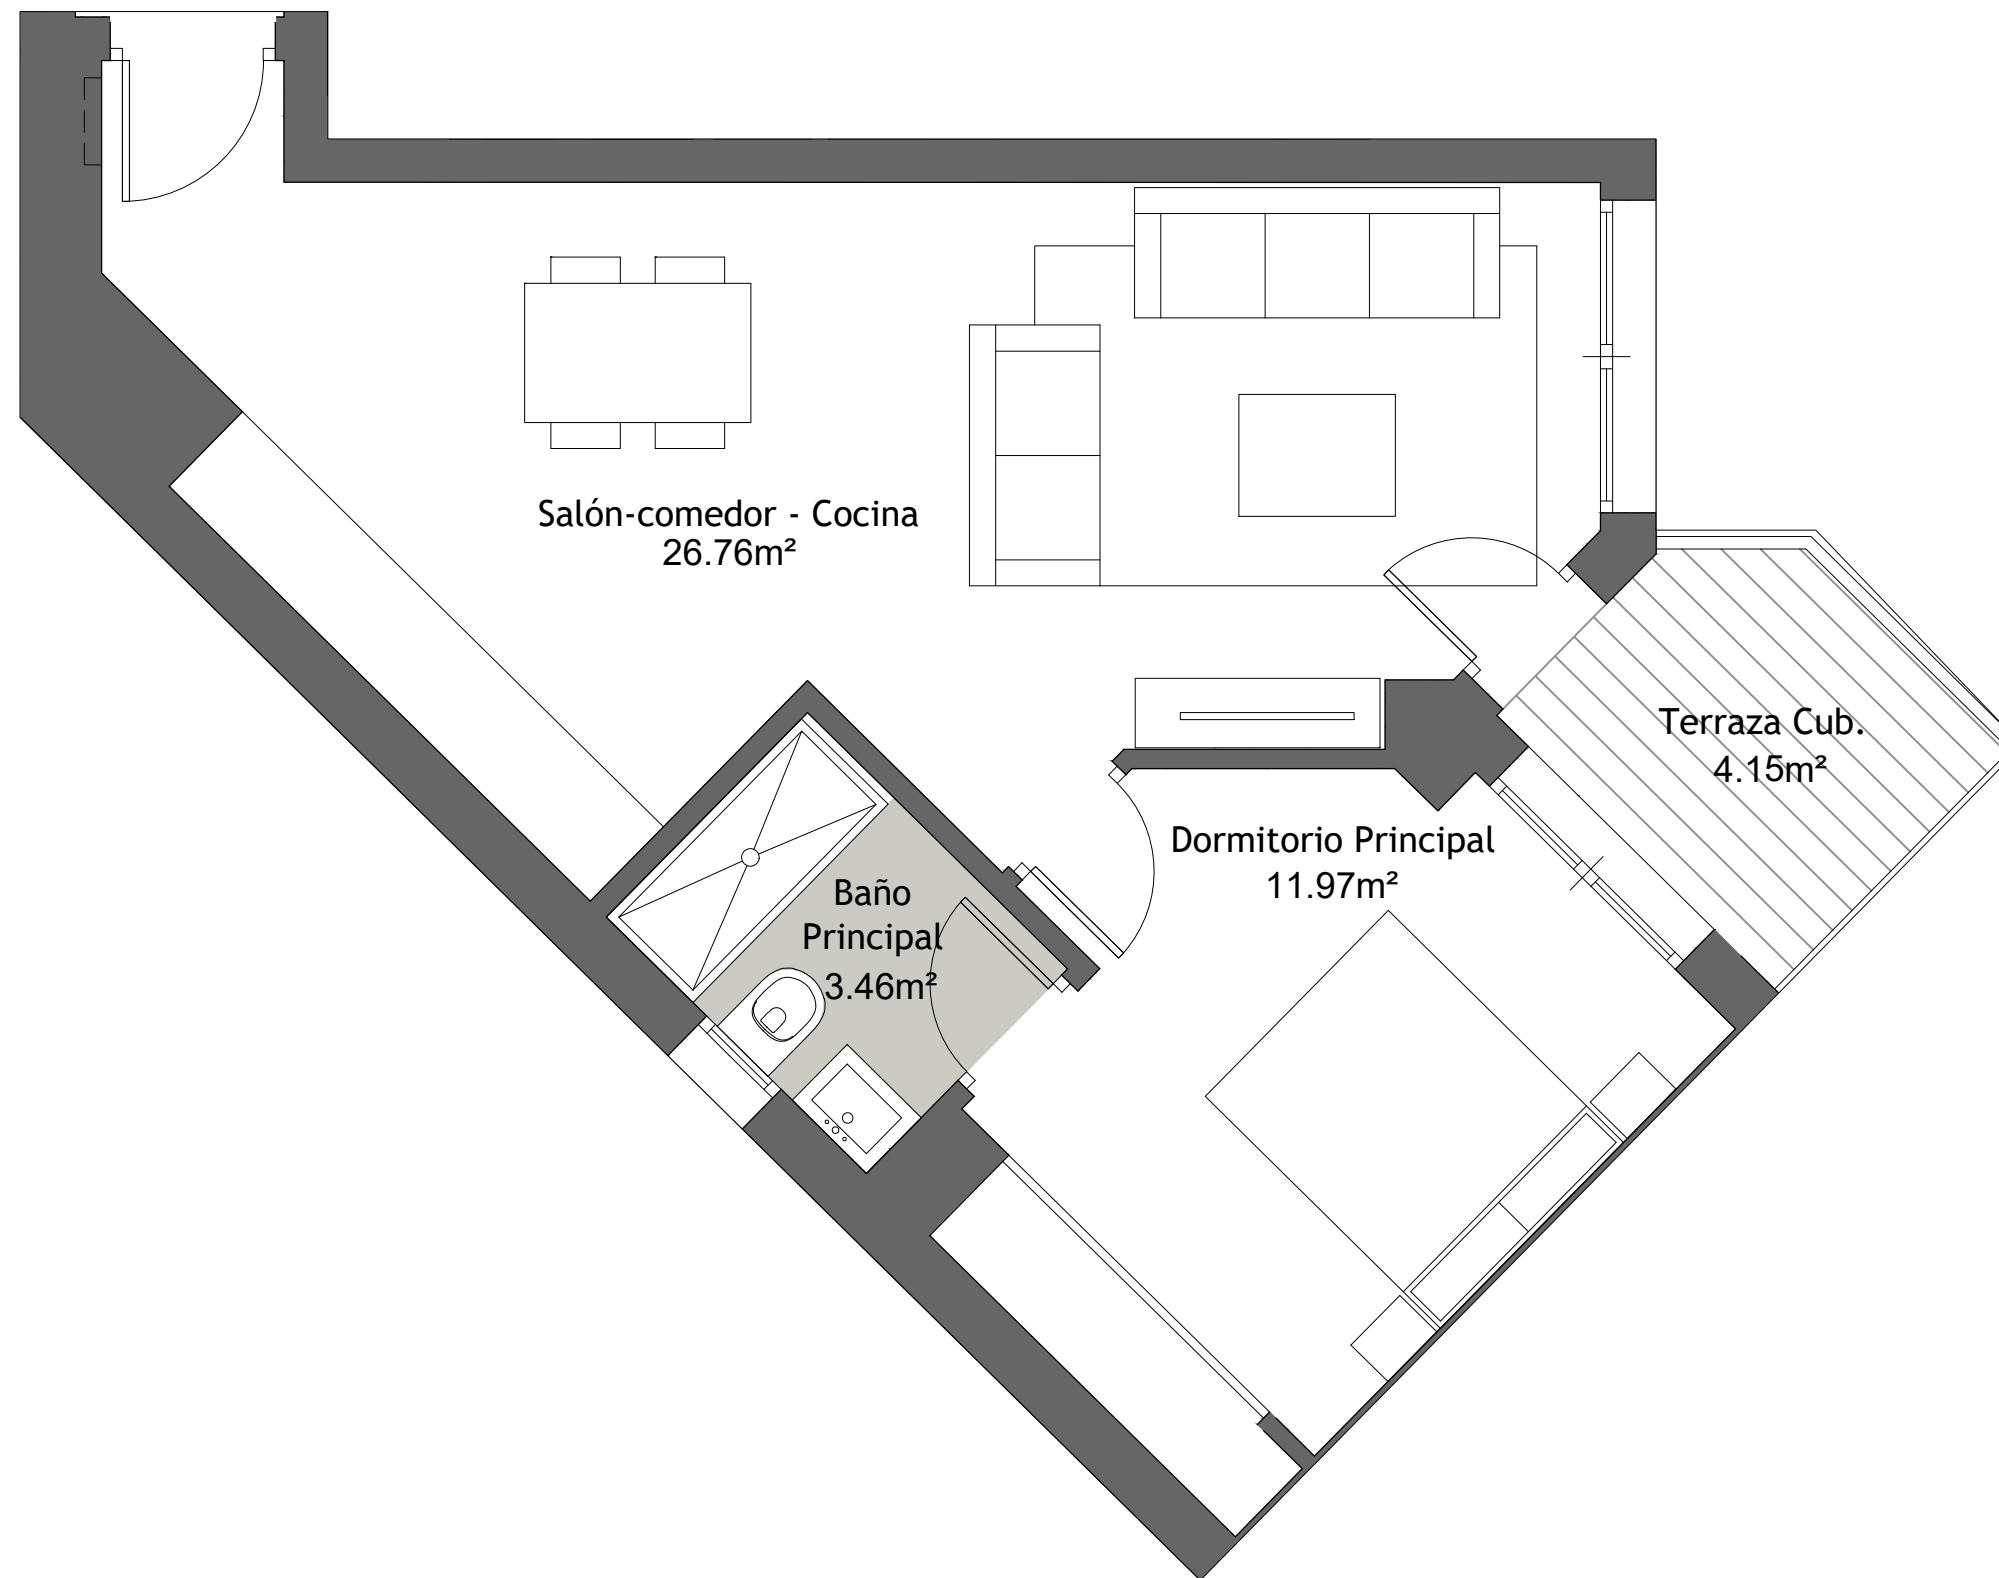

ESCALA GRAFICA:



**PARCELA 5.1
SECTOR SUP-T5(RT)
CERRO DEL ÁGUILA
VÉLEZ MÁLAGA**